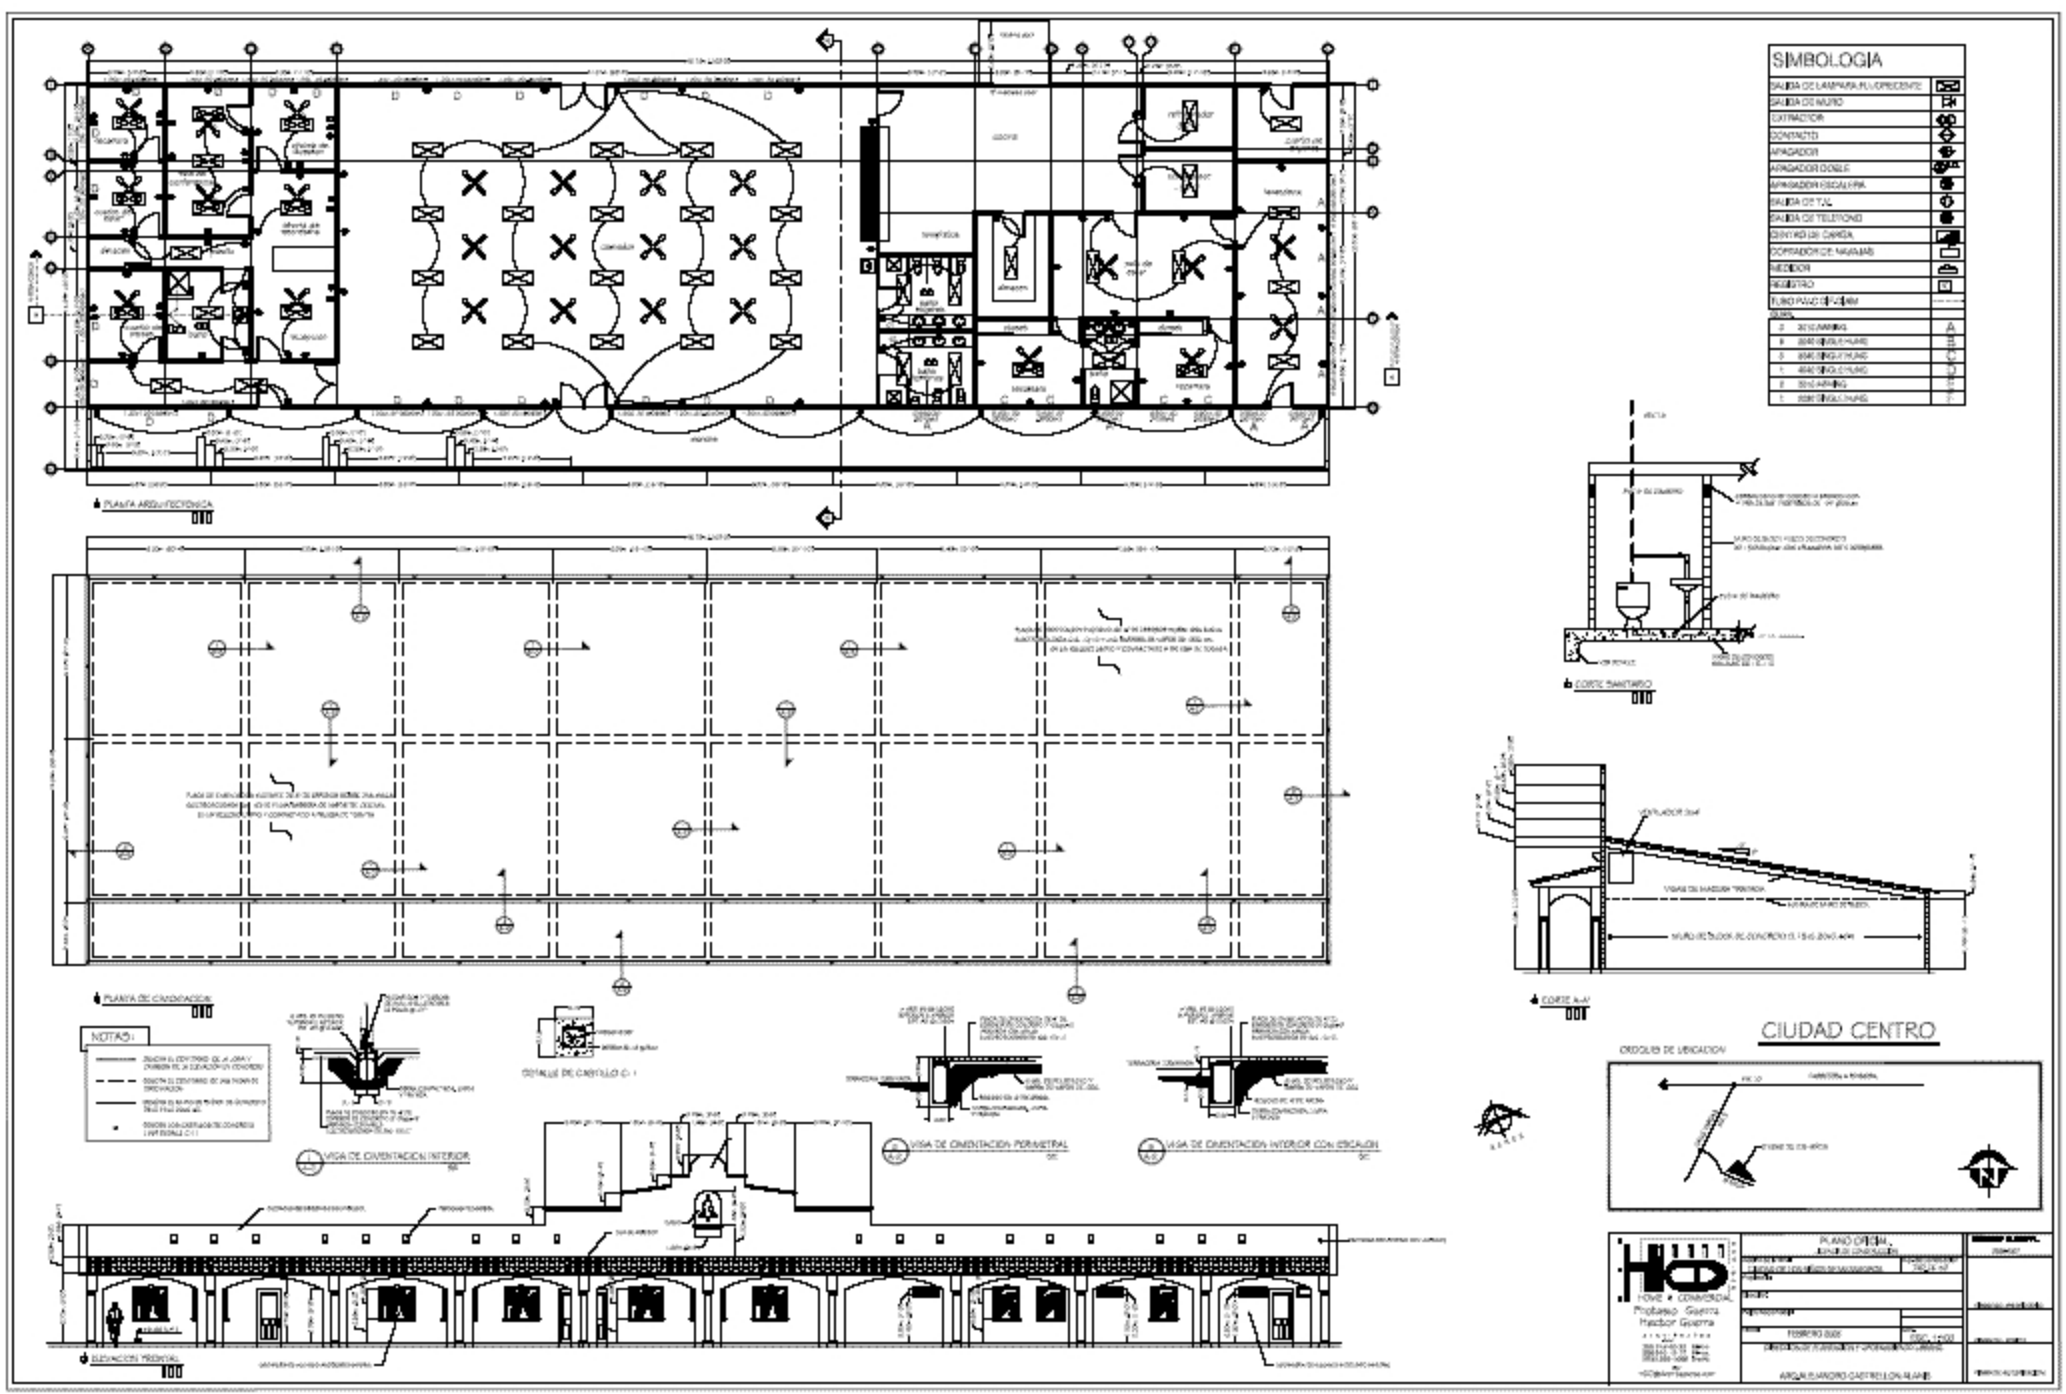
SIMBOLOGIA
PLANTA ARQUITECTONICA
PLANTA DE CIMENTACION
NOTAS:
DETALLE DE CASTILLO C-1
VIGA DE CIMENTACION INTERIOR
VIGA DE CIMENTACION PERIMETRAL
VIGA DE CIMENTACION INTERIOR CON ESCALON
ELEVACION FRONTAL
CORTE SANITARIO
CORTE A-A'
CIUDAD CENTRO
CROQUIS DE UBICACION
PLANO OFICIAL
HOME & COMERCIAL
Protasio Guerra
Hector Guerra
FEBRERO 2005
ARQUI. ALEJANDRO CASTRELLON ALANIS